Ansicht M 1:100

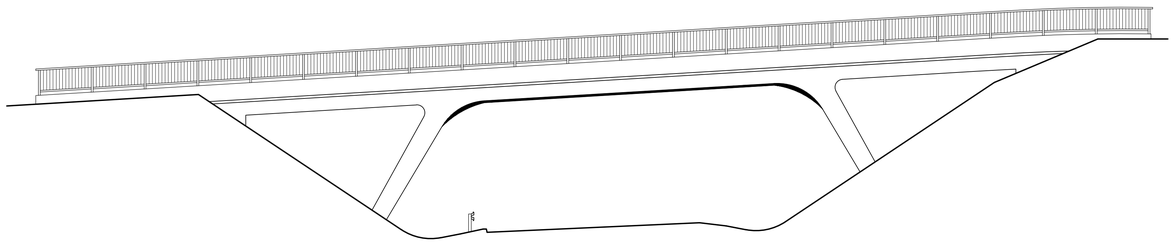

Regelquerschnitt M 1:50

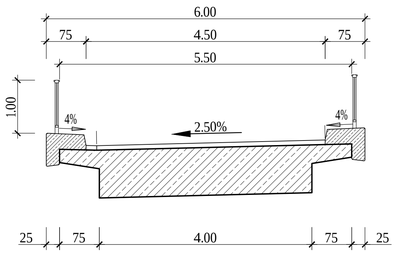

Längsschnitt 1-1 M 1:100

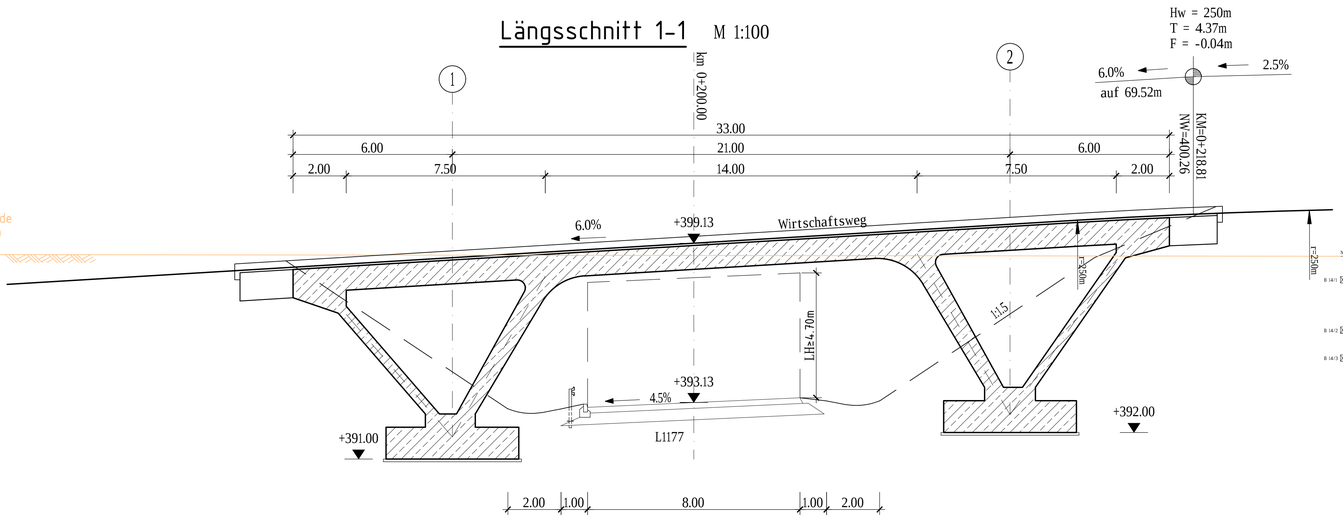

Schnitt 2-2 M 1:100

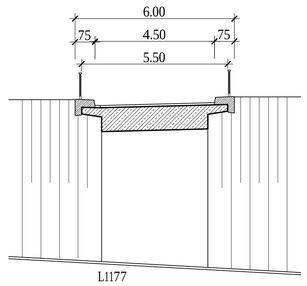

Grundriss M 1:100

Draufsicht auf den Überbau

Draufsicht auf die Unterbauten

Planverfasser

BUNG Ingenieure AG HEIDELBERG
69126 Heidelberg Englerstraße 4
69004 Heidelberg Postfach 101420
Fax 06221 / 306-0
Tel. 06221 / 306-172
info@bung-ag.de

Projekt-Nr.:	13837.005	
	Datum	Name
bearbeitet	Feb. 2017	mhj
gezeichnet	Feb. 2017	dad
geprüft	Feb. 2017	mhj

Baulastträger

STADT DITZINGEN
GROSSE KREISSTADT
Stadtbauamt -Stadtplanung-
Am Laien 1, 71254 Ditzingen

Nr.	Art der Änderung	Datum	Name

NUR NACHRICHTLICH

	von Netzknoten	nach Netzknoten	Station
Anfangsstation	7119025	7119026	180
Endstation	7119027	7120021	590

Lagesystem:	GK x	Stand Kataster:	12 / 2014
Höhensystem:	NN x	Bestandsvermessung:	08 / 2015

VORENTWURF

Kreis Ludwigsburg, Stadt Ditzingen, Gemarkung Heimerdingen

Straße: L1177

Nächster Ort: Heimerdingen

PSP- Element: V.2140.L1177.N02

Unterlage 15.2

Blatt-Nr. 1

Bauwerksplan

Maßstab: 1:100, 1:50

L1177, OU Heimerdingen (von der Kreisgrenze bis L1177)

Bauwerk 5 -km 1+168.29-
Wirtschaftsweg über die L1177
Ansicht, Grundriss und Schnitte

Aufgestellt:
Stadt Ditzingen
Abt. Stadtbauamt
Abteilung Stadtplanung

Ditzingen, den

Geprüft:
Regierungspräsidium Stuttgart
Abt. 4 Straßenwesen und Verkehr
Ref. 44 Straßenplanung

Stuttgart, den

Plangröße: 0,82m² (841x977,0cm)