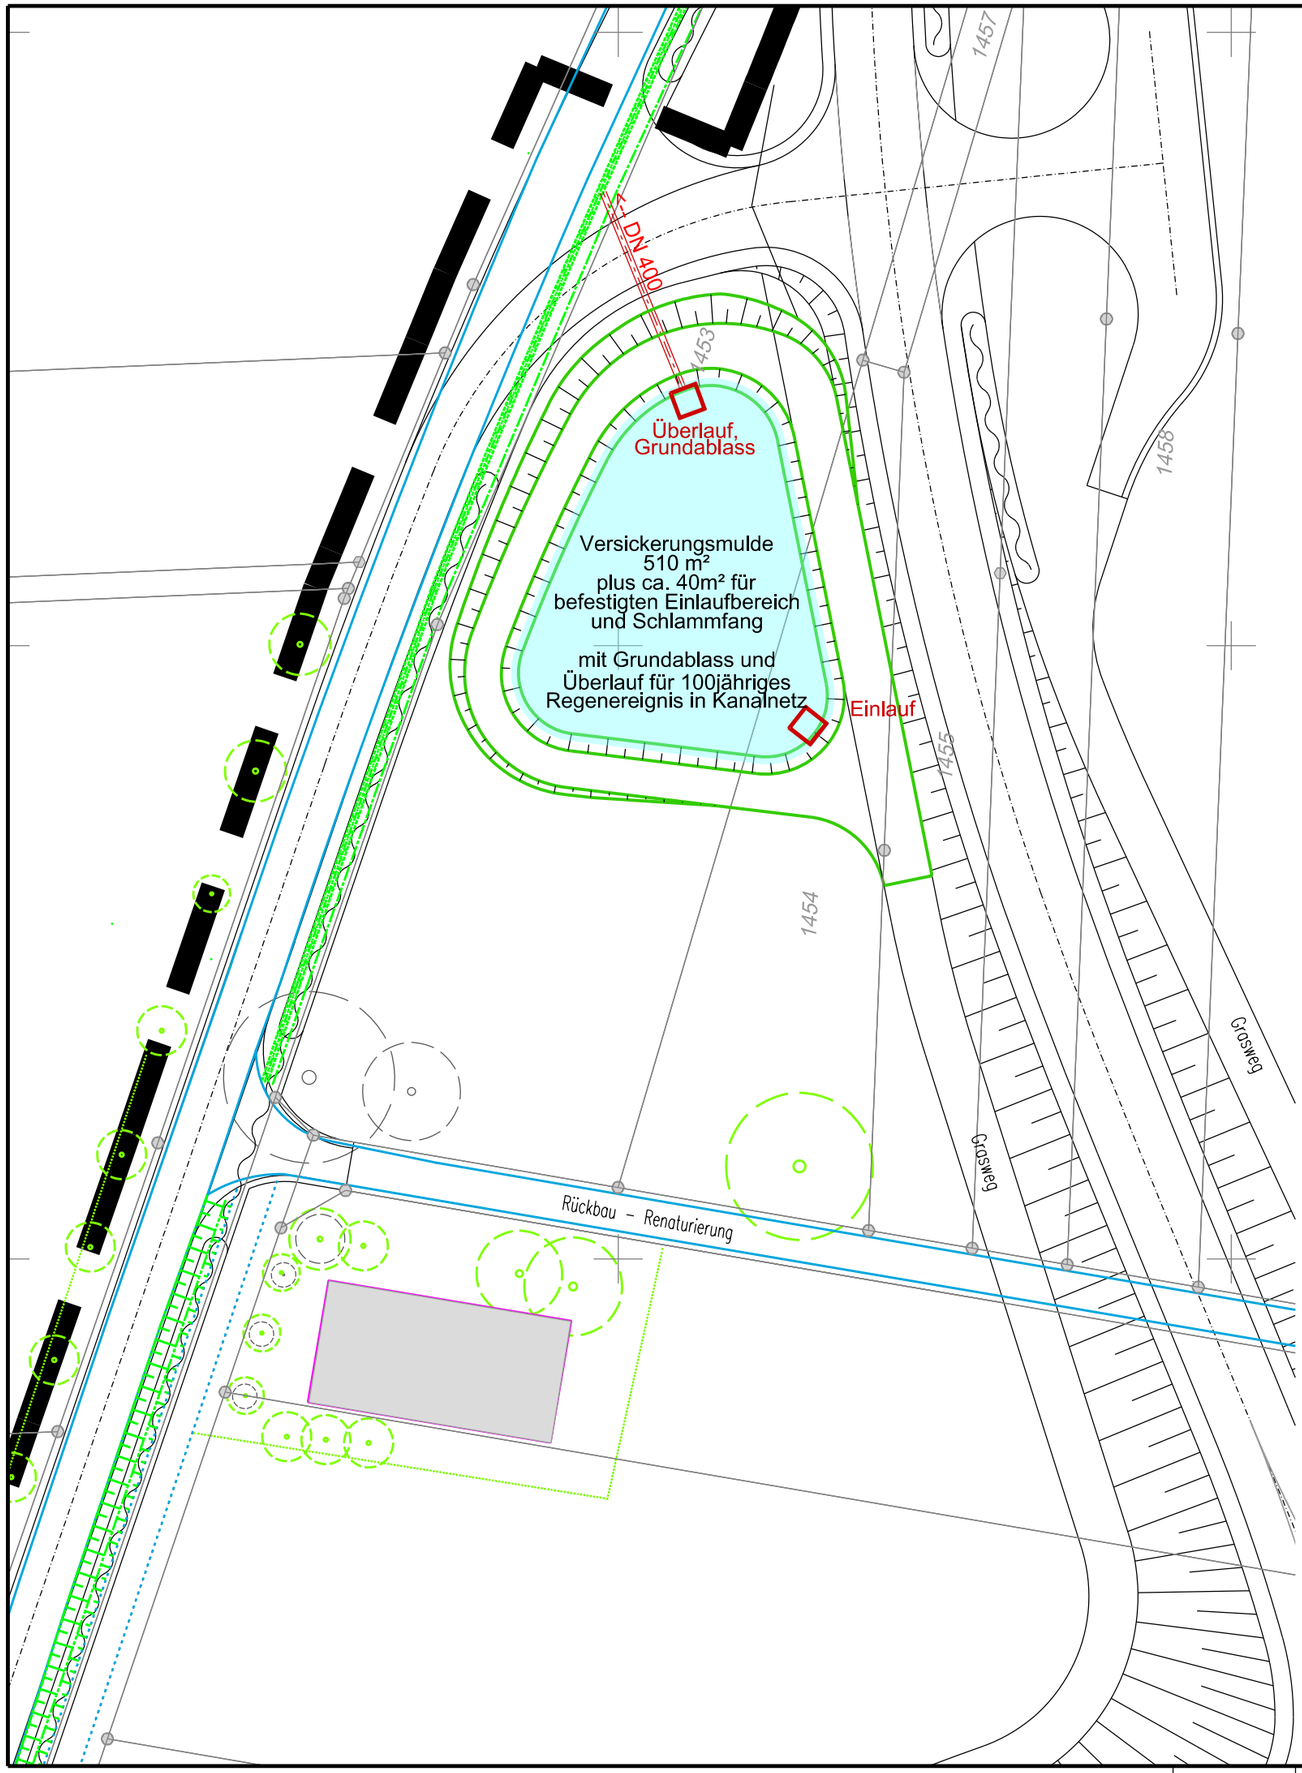

Klinger und Partner

Ingenieurbüro
für Bauwesen und Umwelttechnik GmbH

Friolzheimer Str. 3, 70499 Stuttgart
Tel. 0711 693308-0, Fax 0711 693308-99
info@klinger-partner.de, www.klinger-partner.de

Planverfasser

	Datum	Zeichen
bearbeitet	08.02.2017	pf/pt
gezeichnet	08.02.2017	pt
geprüft	08.02.2017	köm

Baulastträger

Straßenbauverwaltung
Baden - Württemberg
Regierungspräsidium Stuttgart

Projektleitung

STADT DITZINGEN
GROSSE KREISSTADT
Stadtbauamt -Stadtplanung-
Am Laien 1, 71254 Ditzingen

Nr.	Art der Änderung	Datum	Zeichen
.	.	.	.

	von Netzknoten	nach Netzknoten	Station
Anfangsstation	7 1 1 9 0 2 5	7 1 1 9 0 2 6	1 8 0
Endstation	7 1 1 9 0 2 7	7 1 2 0 0 2 1	5 8 0

Lagesystem:	GK	X	UTM		Stand Kataster: 12 / 2014
Höhensystem:	NN	X	NHN		Bestandsvermessung: 08 / 2015

V O R E N T W U R F

Straßenbauverwaltung Baden - Württemberg

Straße: L1177

Nächster Ort: Heimerdingen

PSP- Element: V.2140.L1177.N02

Unterlage 8

Blatt-Nr. 2

Muldenversickerung "Am Höfinger Weg"

Maßstab: 1 : 500

L1177, Ortsumgehung Heimerdingen (von der Kreisgrenze bis L1177)

Aufgestellt:	Geprüft:
Stadt Ditzingen Abt. Stadtbauamt Abteilung Stadtplanung	Regierungspräsidium Stuttgart Abt. 4 Straßenwesen und Verkehr Ref. 44 Straßenplanung
Ditzingen, den	Stuttgart, den

Blattgrösse: A3 = 42.0cm x 29.7cm = 12.5dm²

Dateiname: 03373_V_VERSLP1a-2018-03-28.dgn